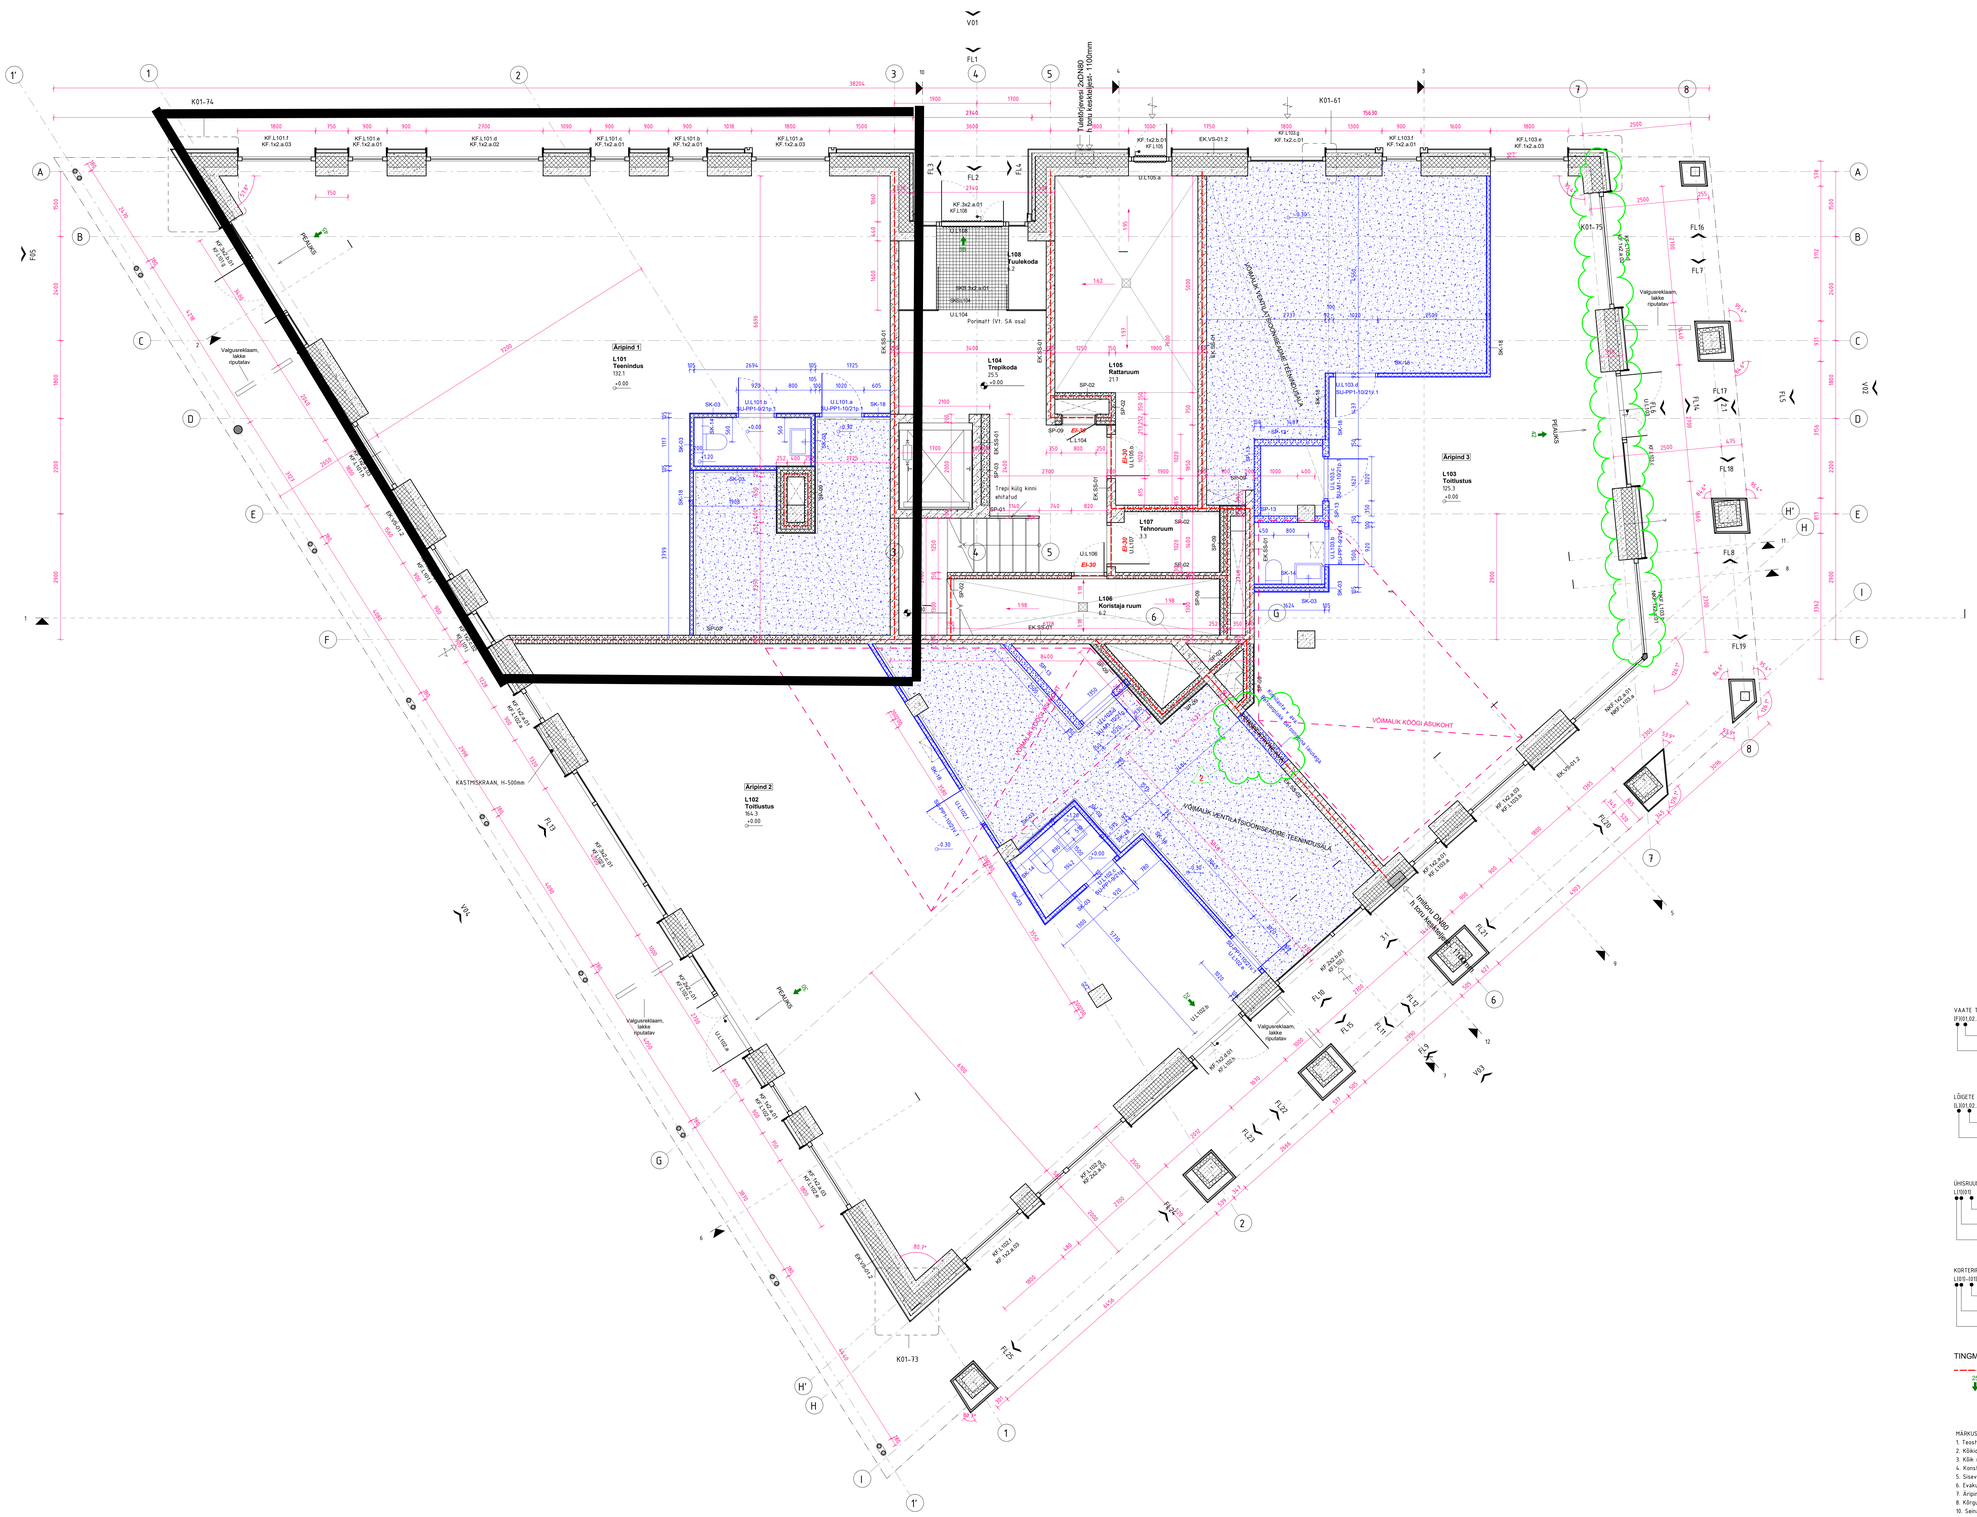

Ruumide eksplikatsioon 1. korrus	
ÜKSUS	SULET NETOP L.A
Äripind 1	132.1 m
Äripind 2	164.3 m
Äripind 3	125.3 m
Üldkasutatav pind	62.9 m
KOKKU:	484.6

Netopinnalaigid kokku	
RENDIÜKSUS	PINDAL
Korterid	1830.6
Teenindus	132.10
Toitlustus	289.60
Üldkasutatav pind	230.00
KOKKU:	2482.3

RUUMIDE EKSPLIKATSIOON 1. KORRUS_SULETUD NETOPIND		
RUUMI NR	NIMETUS	PINDAL
L.101	Teenindus	132.10
L.102	Toitlustus	164.30
L.103	Toitlustus	125.30
L.104	Trepikoda	25.50
L.105	Rattaruum	21.70
L.106	Koristaja ruum	6.20 m
L.107	Tehnoruum	3.30 m
L.108	Tuulekoda	6.20 m
KOKKU:		484.60

VAATE TÄHISED:
(F)01.02..)
- Jrk nr
- Vaate indikaator (V- põhivaade; FL – fassaadilaafis)

USTE TÄHISED:
(U)0.0(.10)(.a)
- Jrk tähis
- Seofud ruumi number
- Ukse indikaator

LÕIGETE TÄHISED:
(L)01.02..)
- Jrk nr
- Lõike indikaator

FASSAADI AVATÄIDETE TÄHISED:
(K)1(A)08(.b)
- Jrk tähis
- Seofud ruumi number
- Avatäite indikaator (KF – klaasfassaadf/aken; RV – tehnorest)

ÜHISRUUMIDE TÄHISED:
L(100)
- Ruumi jrk nr
- Korrus
- Maja tähis

SÕLME TÄHISED:
(K)-02(/(10))
- Jrk number
- Sõlme/detailjoonise grupp
- Seofud põhijoonise indikaator (plaani puhul vilt. korrusele, lõike/vaate puhul selle tähisele)

KORTERRUUMIDE TÄHISED:
L(10)-(01)
- Ruumi jrk nr
- Korteri jrk nr
- Maja tähis

TINGMÄRGID:

TULETÕKKESEKTSIOONI PIIR EI60

25 EVAKUATSIOONIPÄÄS JA INIMESTE ARV

VÕIMALIKUD RENDIPINNA SISESED TÖÖD (joonisel märgitud sinisega)

MÄRKUSED:
1. Teostajal kontrollida ehitusilmad mõõdud täiendavalt kohapeal.
2. Kõikide toodete puhul lähtuda tootja paigaldusnõuetest.
3. Kõik muudatused kooskõlastada arhitektiga.
4. Konstruktsioonisa vt. Konstruktsioonisa projektist.
5. Sisevilmistus vt. Sisearhitektuurisa projektist.
6. Evakuatsioonitrepkoja piirde lahendus vt sisearhitektuursest projektist.
7. Äripindade sisearhitektuur lahendatakse eraldi sisearhitektuurse projektiga.
8. Kõrgusmärgid on antud puhtast põrandast.
10. Seinatüübid vt. Tüüpsente spetsifikatsioonis TP_ARL-8-5001
11. Hoonesisesed ripplaed vt. Sisearhitektuurisa projektist.
12. Rendipinna sisesed tööd kooskõlastada enne teostamist tellijaga (joonisel märgitud sinisega)

MUUDATUS	KUUPÄEV	SELGITUS	PROJEKTEE
63	2022-03-07	Muudetud äripindade sisesed võimalikud lahendused	Viktoria A
61	2021-09-29	Lisatud võimalikud äripinna sisesed lahendused (märgitud sinisega).	Viktoria A
19	2020-08-18	VS-01.2 seinas muudetud roovi paksus 70 mm-ks.	Viktoria A
9	2020-05-07	Muudetud kandeseina tüüp	Viktoria A
2	2020-03-11	Kahe äripinna vahele on lisatud perspektiivne ava.	Viktoria A

Kadarik, Tüür. Arhitektid.
Tallinn 667
+372 56 482 236
info@kadarik.ee
12918735
EE102011004

Nimi: Nordekon AS
Objekt: Põhiplaan, K1
Staadium: TP
Joonise nr: ARL-5-10
Aadress: Äripindadega korterelamu Kalaranna tn 8/12
Formaat: A0 (1189x841) As
Asukoht: Kalaranna tn 8/12, Tallinn
Versioon: "TP"
Arhitekt: Ott Kadarik, Mihkel Tüür, Viktoria Andrejeva
Kuupäev: 2018-09-03
Projekteerija: Viktoria Andrejeva
Muudatuse kuupäev: 2022-03-07